


# CHEVAL-BLANC

DEPARTEMENT DU VAUCLUSE

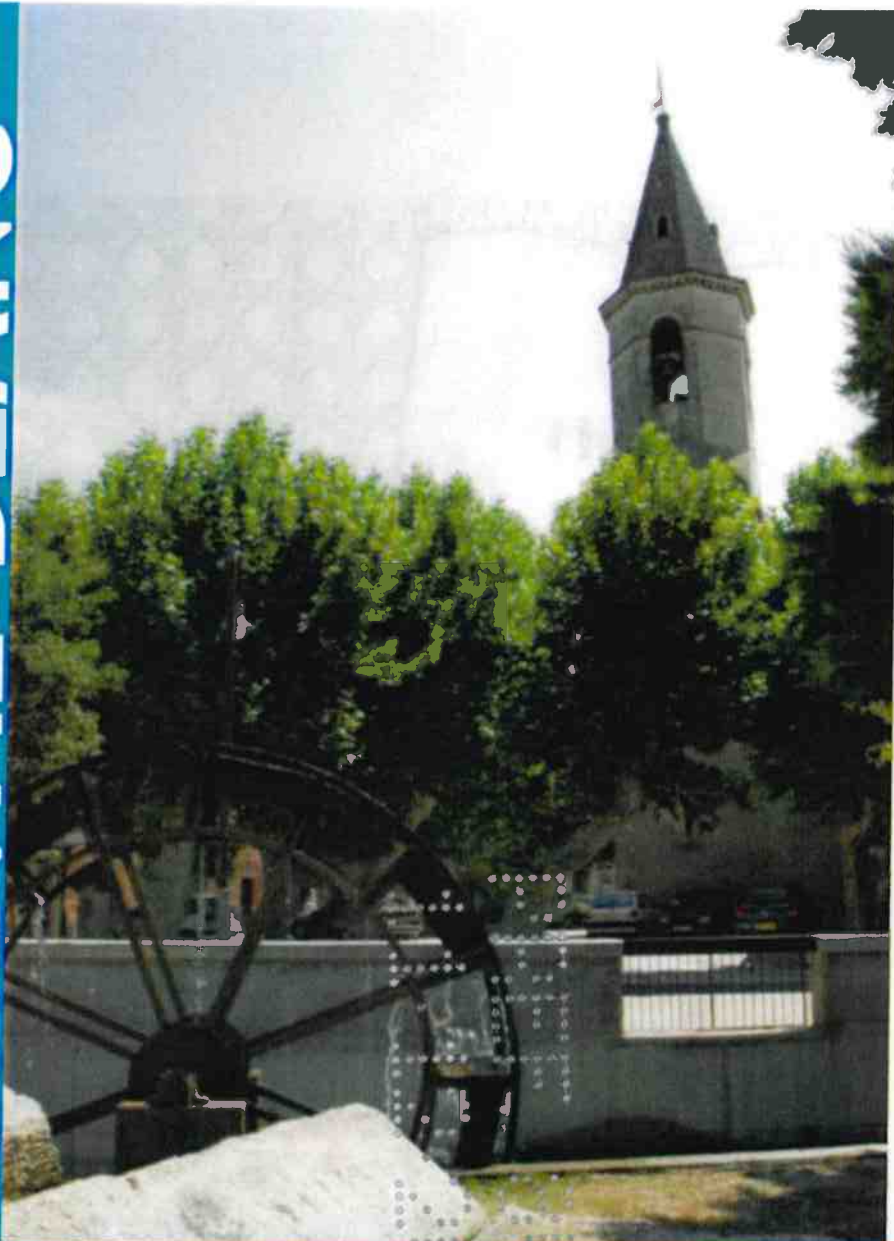

**SOLiHA** HABITAT  
ET TERRITOIRES 84  
SOLIDAIRES POUR L'HABITAT

PIECE N° 2

## Plan Local d'Urbanisme


### Modification simplifiée n° 1

*EXTRAIT DE ZONAGE  
LE LOGIS NEUF*

|            |                            |
|------------|----------------------------|
| Conçu par  | COMMUNE                    |
| Dressé par | SOLiHA 84                  |
| P.MARBAT   | Directeur                  |
| JB.PORHEL  | Responsable pôle urbanisme |
| A.BARBIEUX | Chargé d'études urbanisme  |



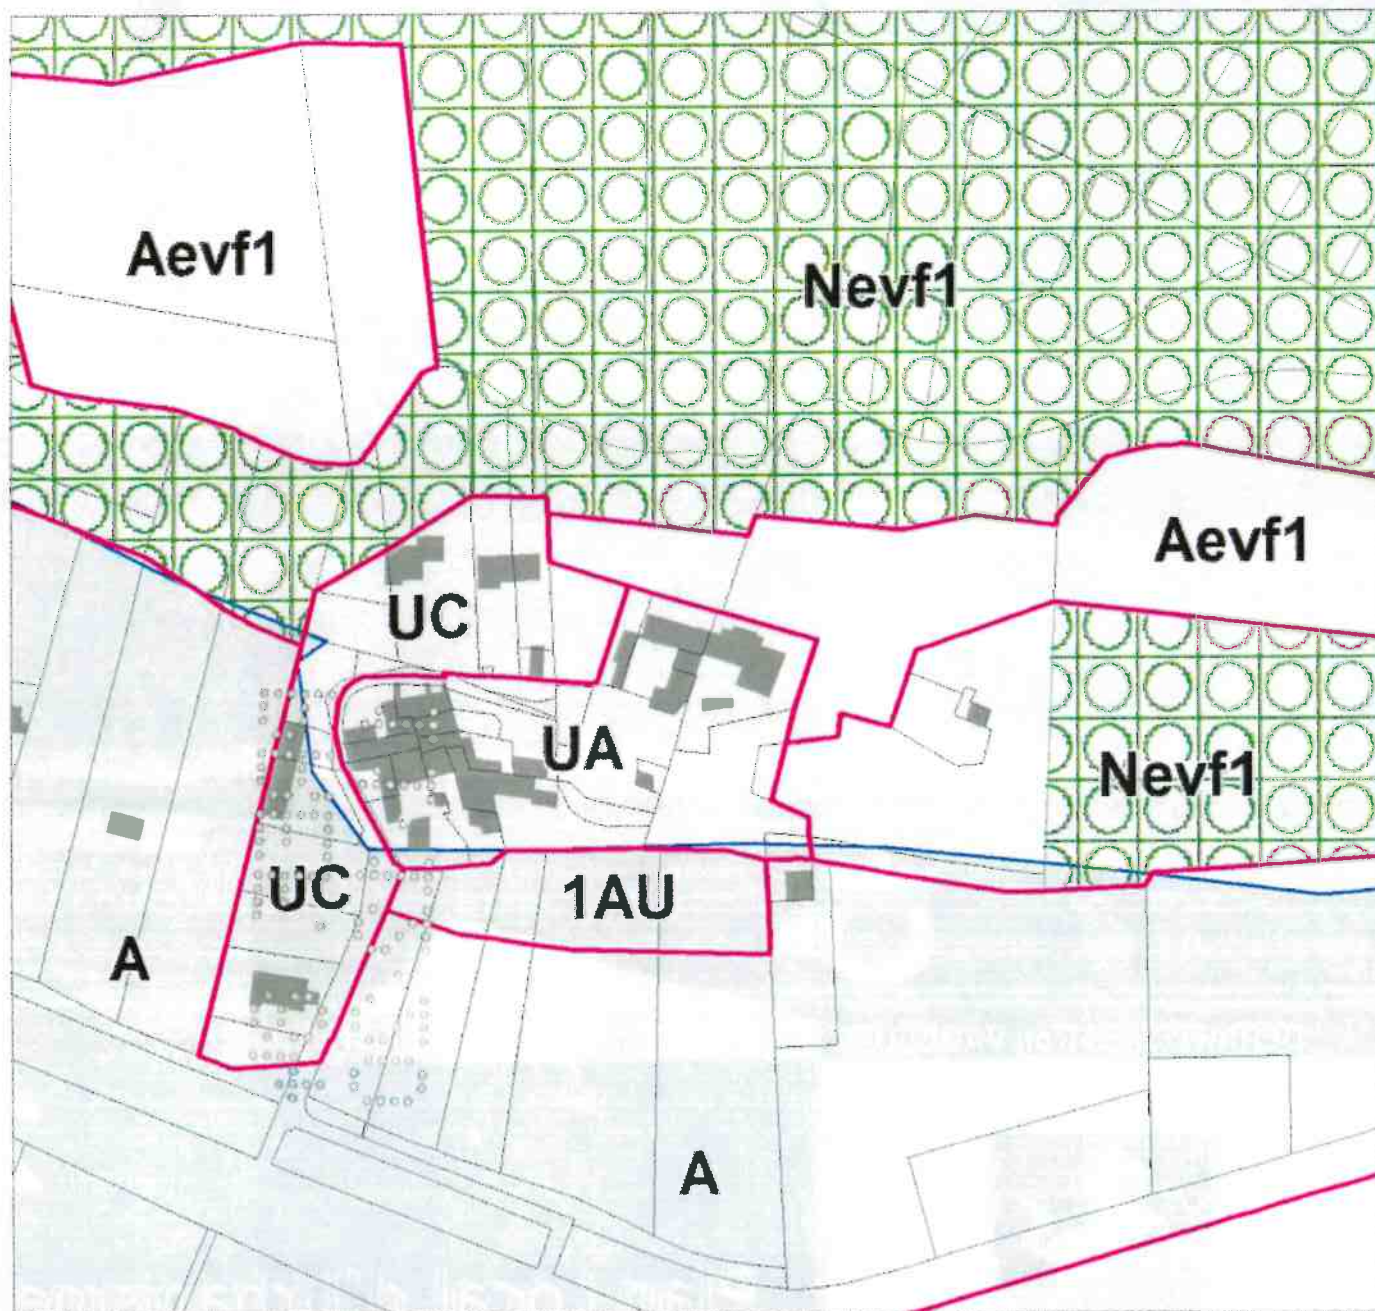


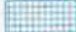
24/02/2020

# Le Logis Neuf



Echelle : 1/2000

## Légende :

-  Emplacements réservés
-  Eléments de patrimoine identifiés au titre de l'article L.151-19 du Code de l'Urbanisme
-  Enveloppe PPRi Durance
-  Espaces boisés classés (EBC)
-  Lit moyen (atlas des zones inondables)
-  Lit majeur ordinaire (atlas des zones inondables)